


בניין 3  
דגם B  
קומה: 14

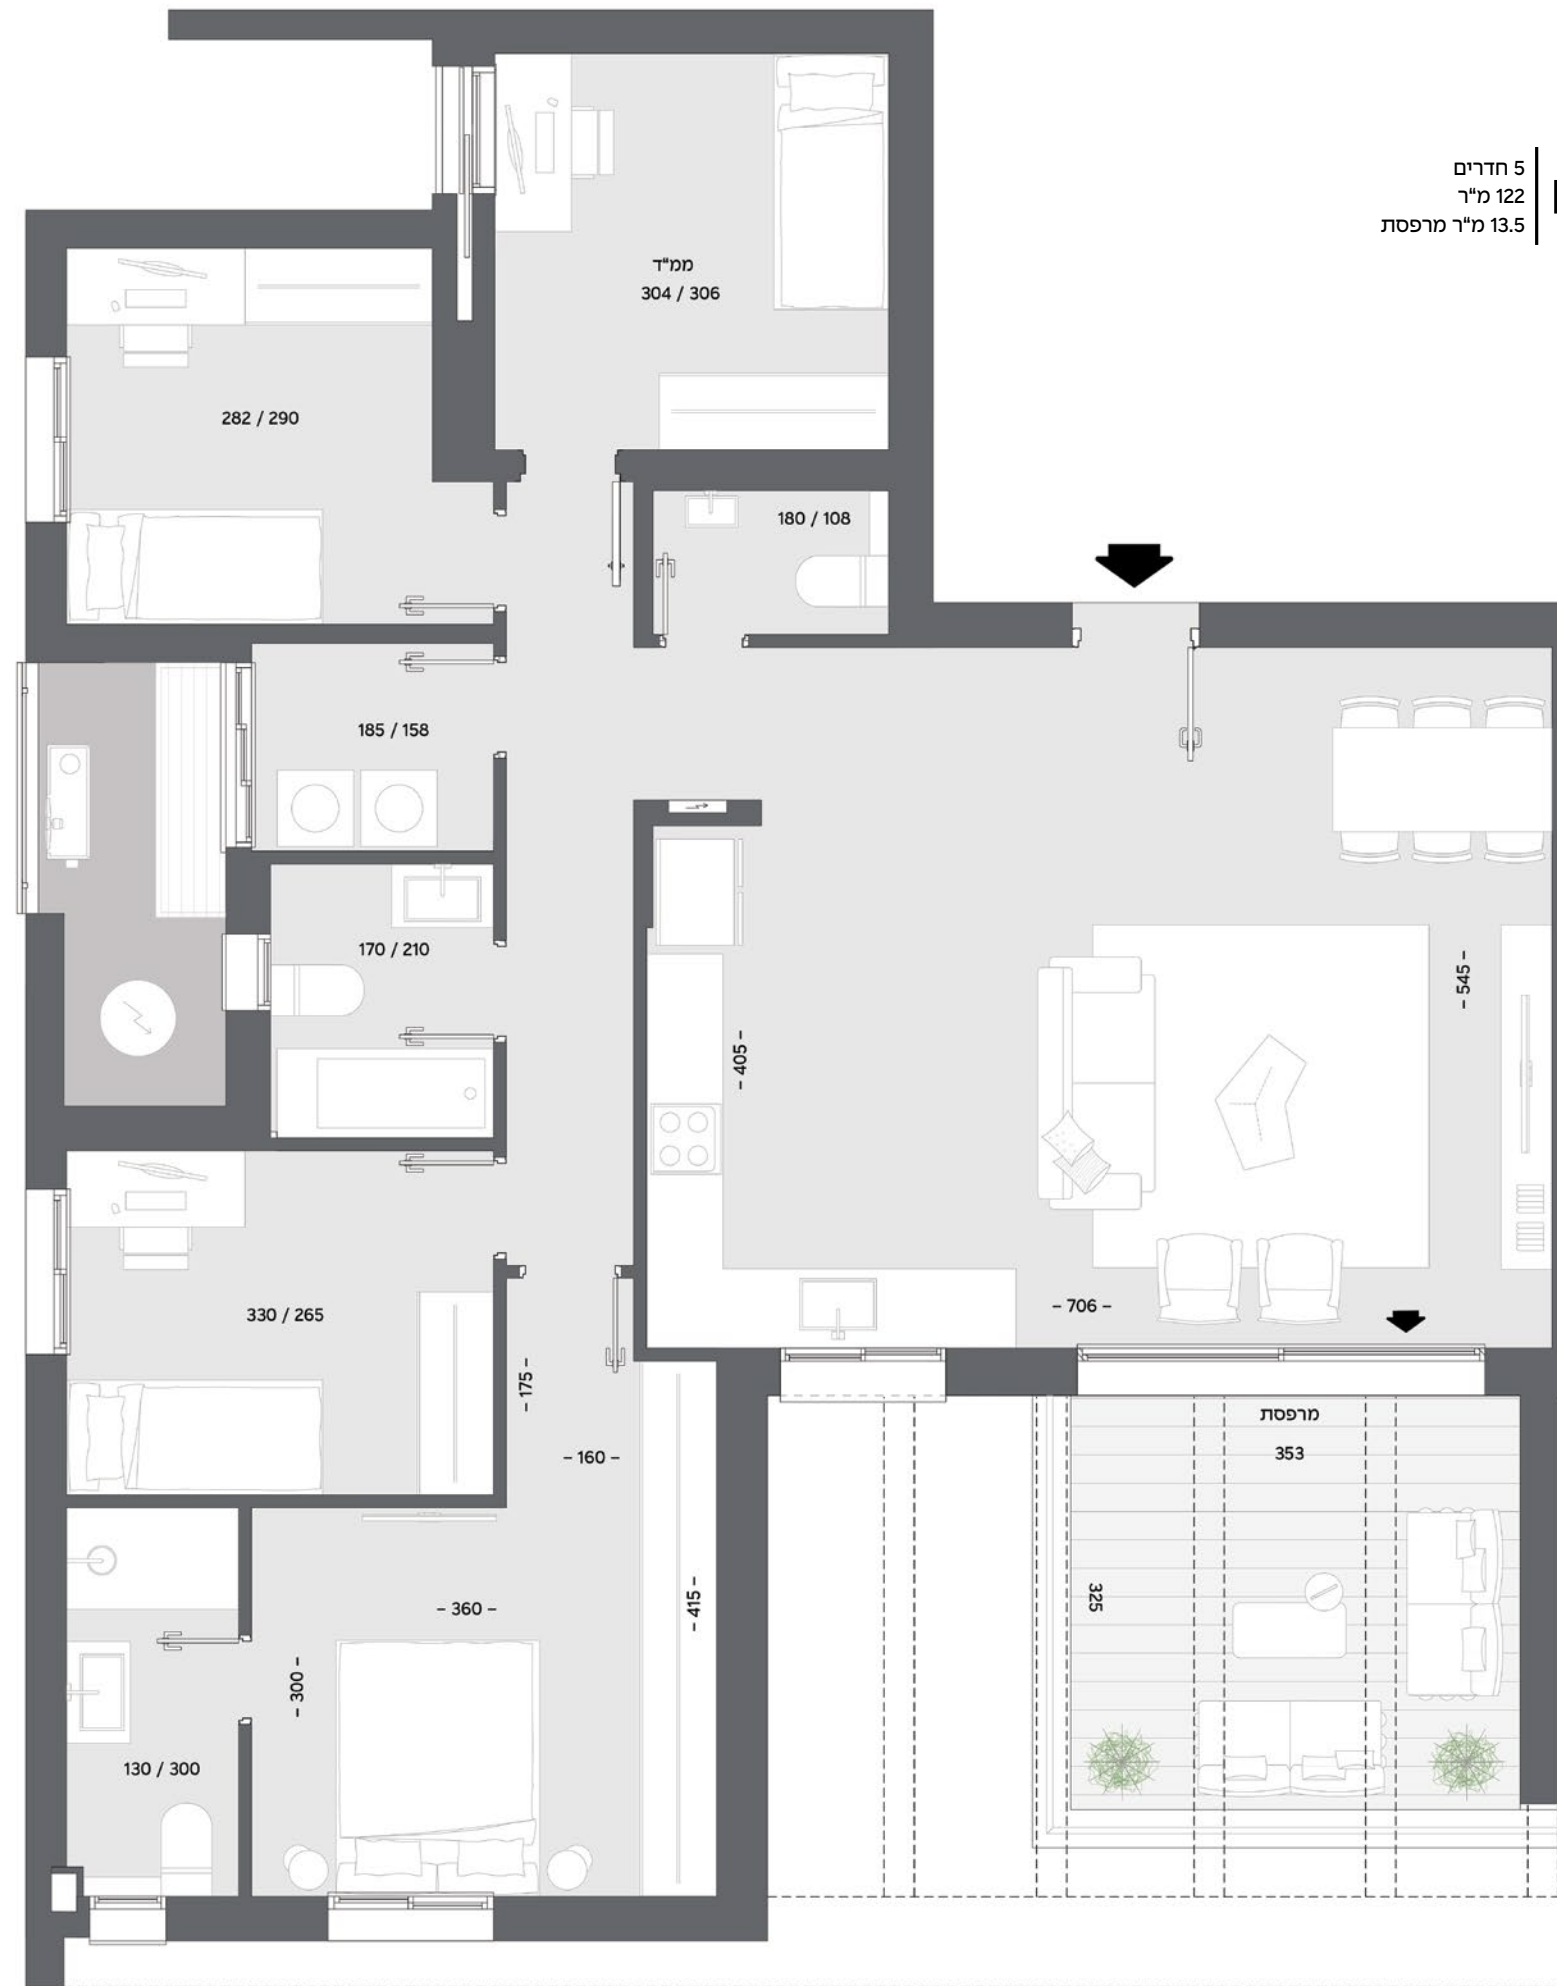

5 חדרים  
122 מ"ר  
13.5 מ"ר מרפסת

**B**